
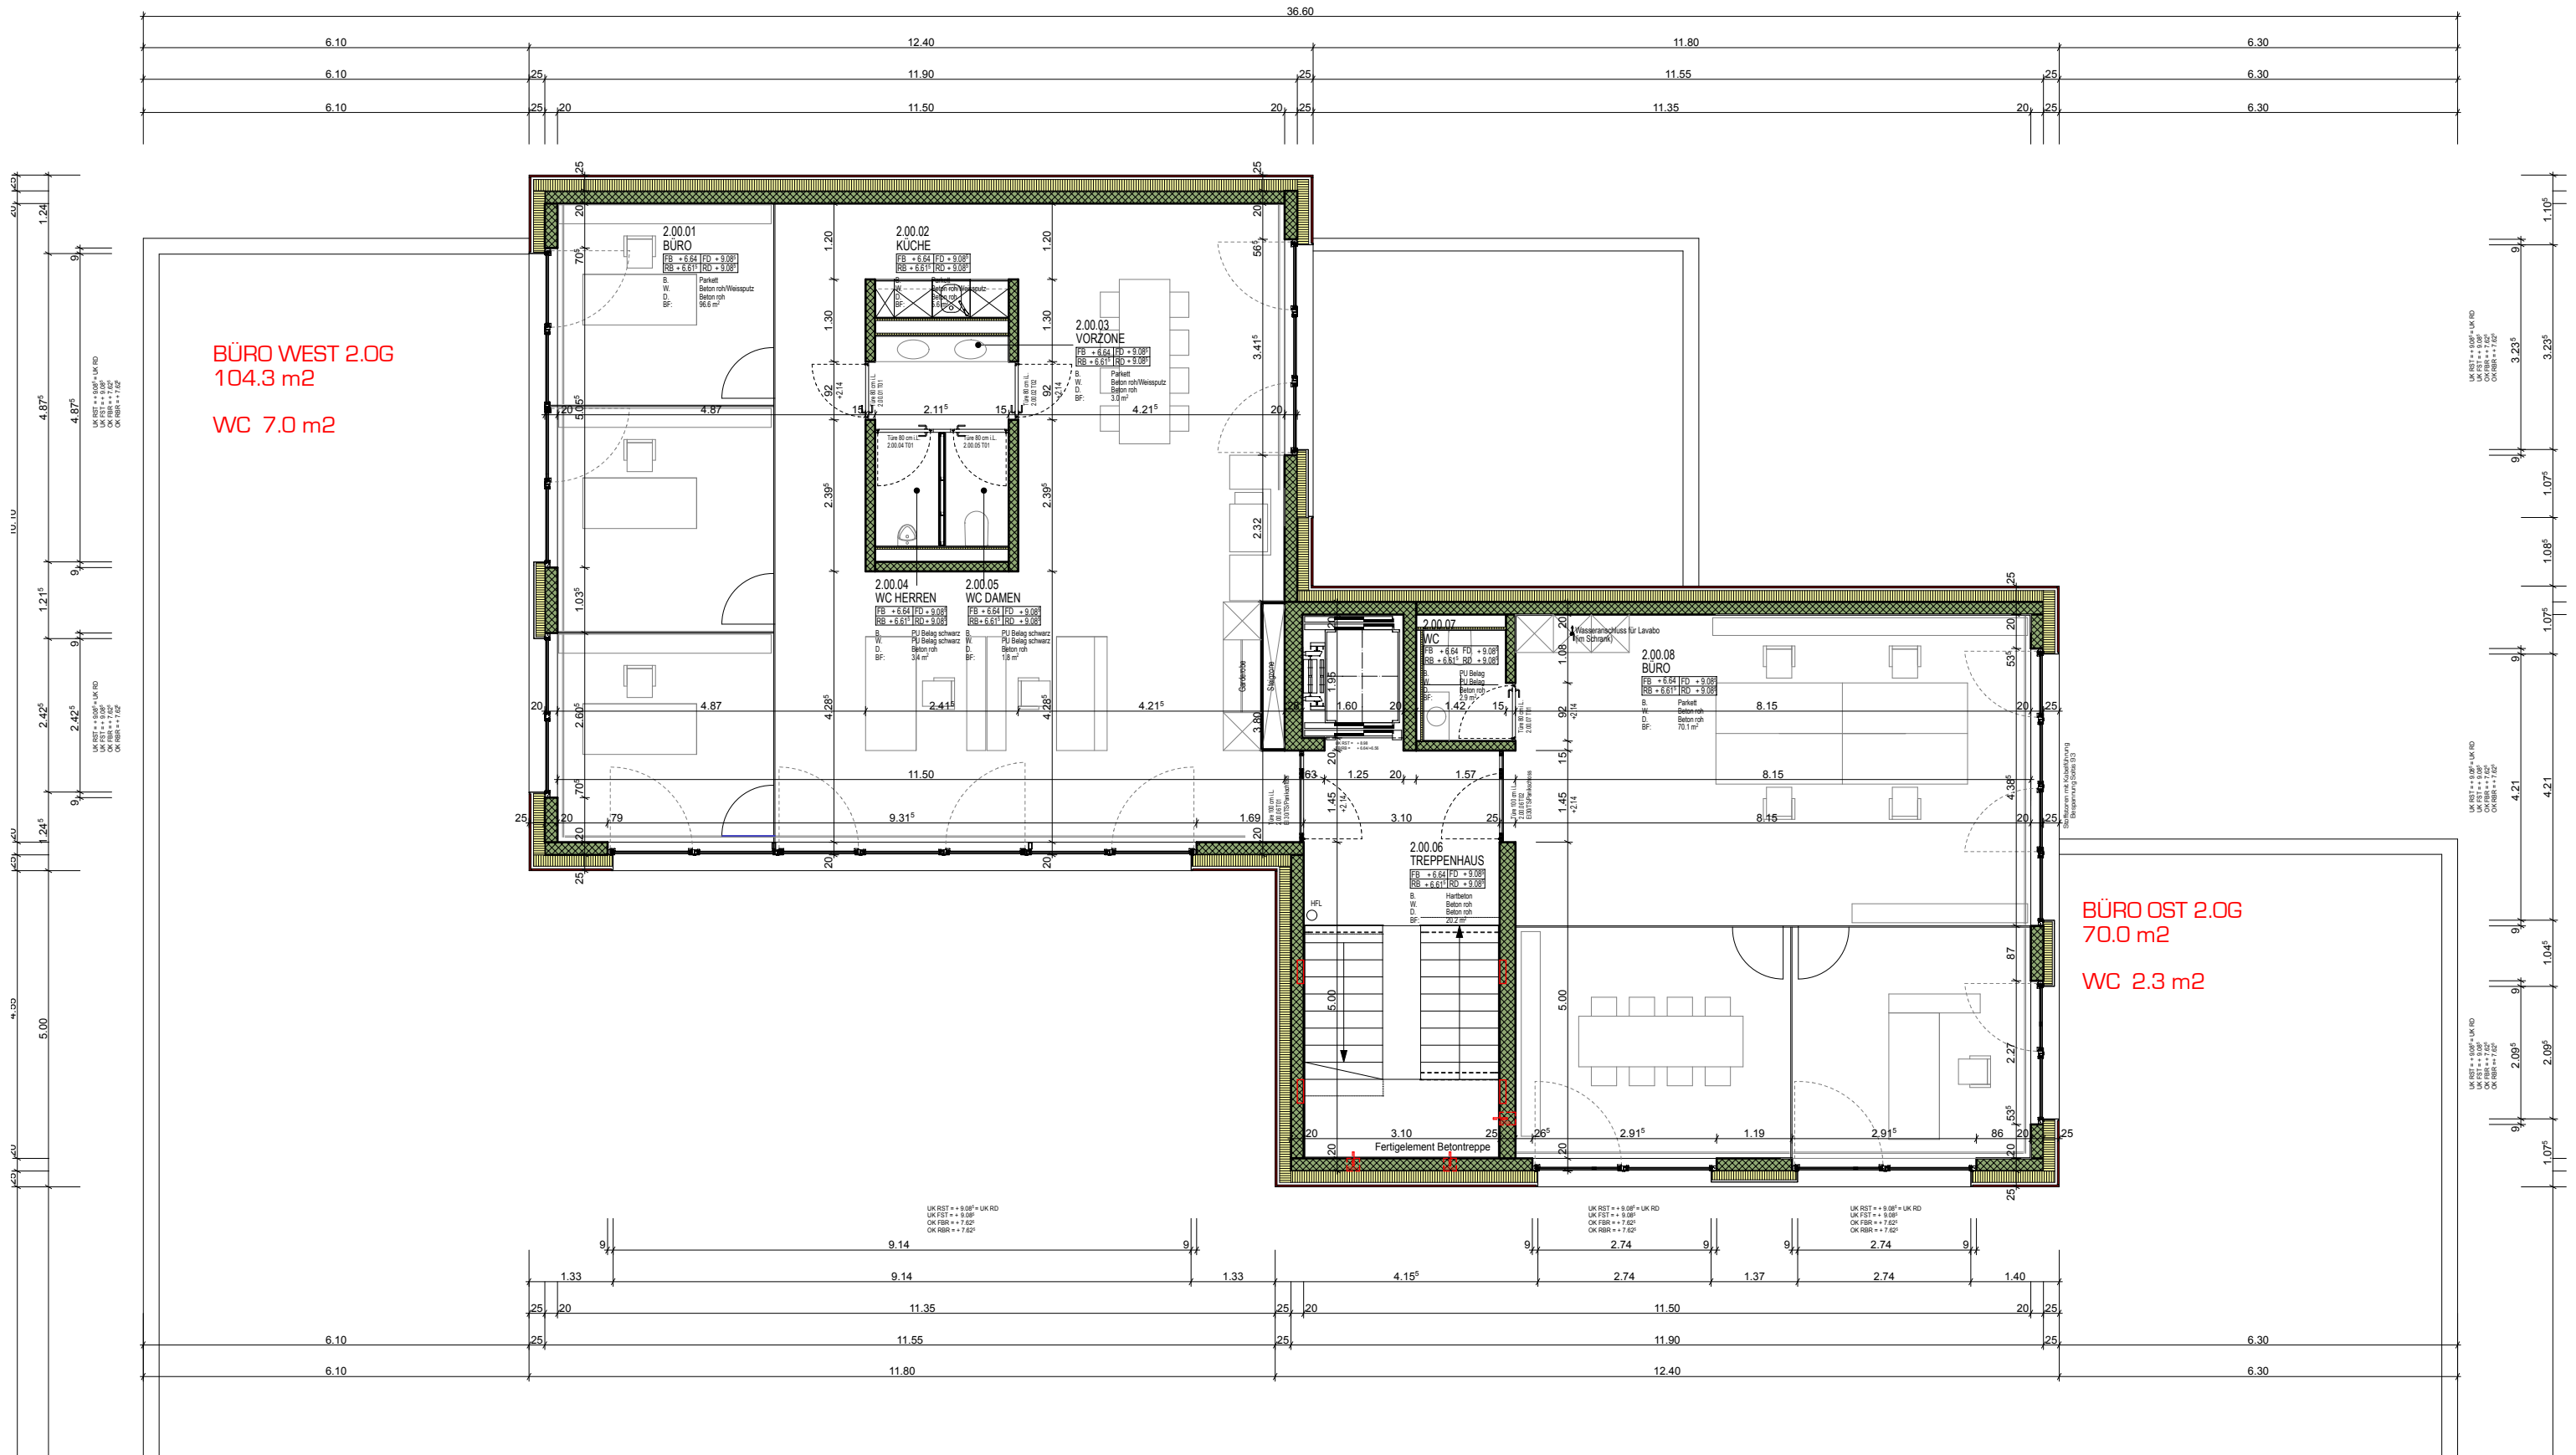


DIESER PLAN IST GEISTIGES EIGENTUM DER CARLOSMARTINEZ ARCHITECTEN AG.  
 DAS ALLEINIGE URHEBERRECHT FÜR DIESEN PLAN BESITZT DIE CARLOSMARTINEZ ARCHITECTEN AG.  
 DAS WEITERGEBEN AN DRITTE SOWIE DAS VERVIELFÄLTIGEN DIESES PLANES BEDARF DER AUSDRÜCKLICHEN  
 GENEHMIGUNG DURCH DAS ARCHITEKTURBÜRO CARLOSMARTINEZ ARCHITECTEN AG.

ALLE MASSE SIND ROHMASSE.  
 SÄMTLICHE MASSE SIND DURCH DEN UNTERNEHMER VOR ORT ZU KONTROLLIEREN.  
 BEI DIFFERENZEN SOWIE UNKLARHEITEN MUSS UNVERZÜGLICH DIE BAULEITUNG INFORMIERT WERDEN.  
 DIE TÜRHÖHEN VERSTEHEN SICH AB FERTIG HÖHEREM BODEN BIS UK ROH STURZ.

ALLE MASSE SIND ROHMASSE.  
 SÄMTLICHE MASSE SIND DURCH DEN UNTERNEHMER VOR ORT ZU KONTROLLIEREN.  
 BEI DIFFERENZEN SOWIE UNKLARHEITEN MUSS UNVERZÜGLICH DIE BAULEITUNG INFORMIERT WERDEN.  
 DIE TÜRHÖHEN VERSTEHEN SICH AB FERTIG HÖHEREM BODEN BIS UK ROH STURZ.

PLANNR. 120  
**Weinwelt 2. OG 1:100**  
 NIVEAUPUNKT = ±0.00 = 444.93 M.Ü.M.  
 GEZ bem  
 DATUM 12.02.14 REV A B C

DIESER PLAN IST GEISTIGES EIGENTUM DER CARLOSMARTINEZ ARCHITEKTEN AG.  
 DAS ALLEINIGE URHEBERRECHT FÜR DIESEN PLAN BESITZT DIE CARLOSMARTINEZ ARCHITEKTEN AG.  
 DAS WEITERGEBEN AN DRITTE SOWIE DAS VERVIELFÄLTIGEN DIESES PLANES BEDARF DER AUSDRÜCKLICHEN  
 GENEHMIGUNG DURCH DAS ARCHITEKTURBÜRO CARLOSMARTINEZ ARCHITEKTEN AG.

ALLE MASSE SIND ROHMASSE.  
 SÄMTLICHE MASSE SIND DURCH DEN UNTERNEHMER VOR ORT ZU KONTROLLIEREN.  
 BEI DIFFERENZEN SOWIE UNKLARHEITEN MUSS UNVERZÜGLICH DIE BAULEITUNG INFORMIERT WERDEN.  
 DIE TÜRHÖHEN VERSTEHEN SICH AB FERTIG HÖHEREM BODEN BIS UK ROH STURZ.

ALLE HÖHEN DER FENSTER, FENSTERTÜREN SOWIE VERGLASUNGSSYSTEME VERSTEHEN SICH  
 AB FERTIG FENSTERBANK BZW. SCHWELLE BIS UK ROH STURZ.  
 SÄMTLICHE BETONKANTEN SIND SCHARFKANTIG ZU ERSTELLEN. ES SIND KEINE DREIECKSLEISTEN EINZULEGEN.

PLANNR. 121  
**Weinwelt 3.OG 1:100**  
 NIVEAUPUNKT = ±0.00 = 444.93 M.Ü.M.  
 GEZ bem  
 DATUM 12.02.14 REV A B C

